


Pôdorys prízemí

M=1:100

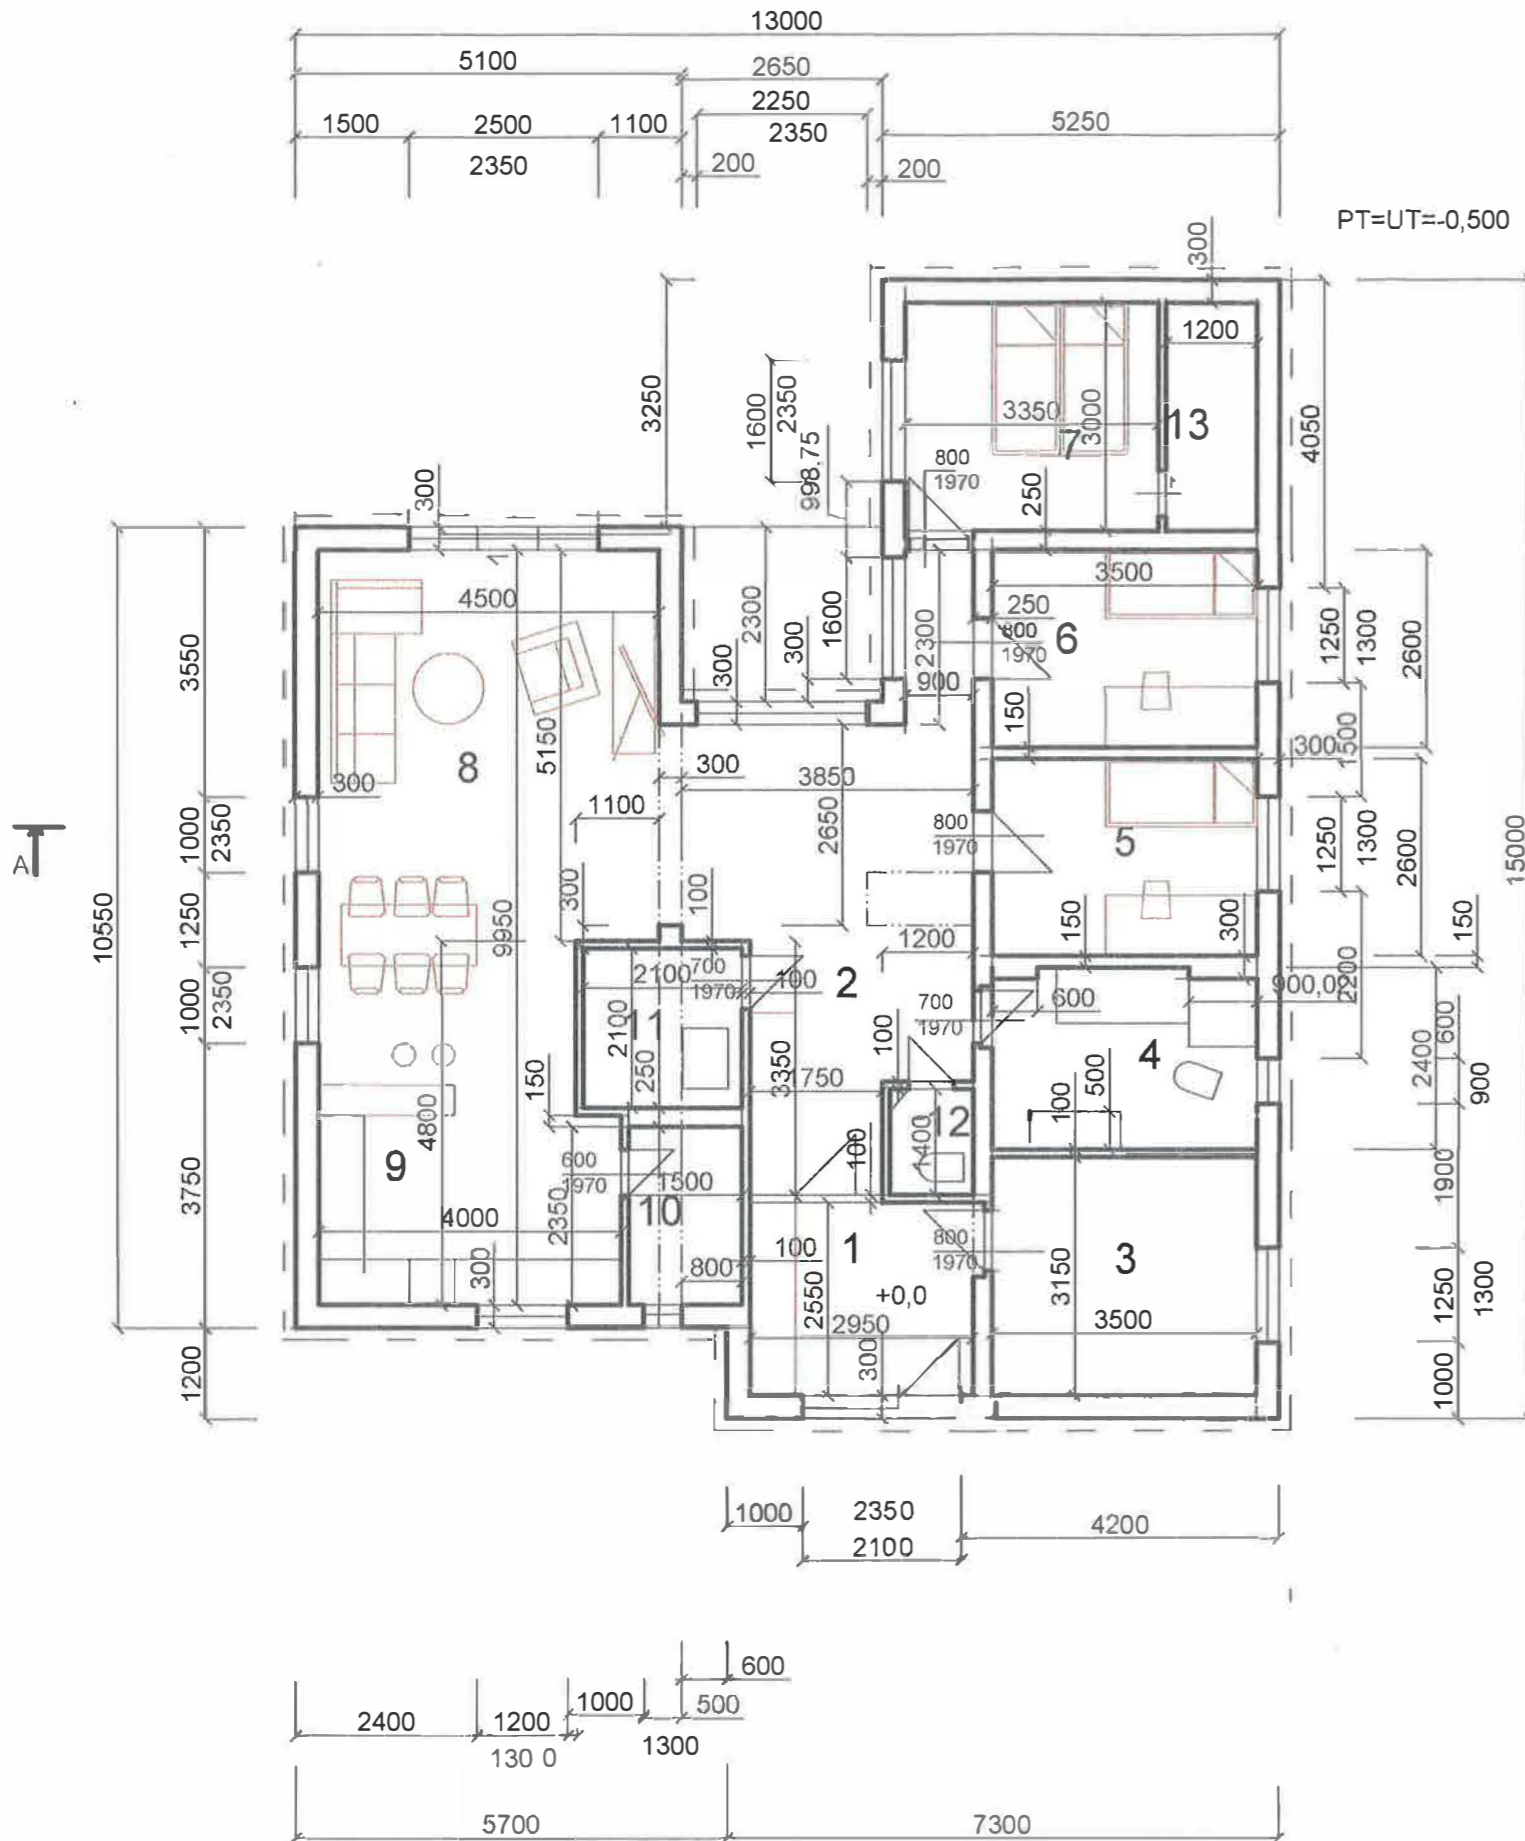

PT=UT=-0,500

1 zádverie	7,52m ²	dlažba
2 chodba	19,85 m ²	drev.podlaha
3 izba	11,025m ²	dlažba
4 kúpeľňa	8,23m ²	dlažba
5 izba	9,1 m ²	drev.podlaha
6 izba	9,1 m ²	-//-
7 spálňa	10,05 m ²	-//-
8 obýv. izba	23,18m ²	-//-
9 kuchyňa	18,05m ²	-//-
10 komora	3,52 m ²	dlažba
11 tech. miestnosť	4,41m ²	-//-
12 WC	1,54m ²	-//-
13 šatník	3,6m ²	drev.podlaha

legenda

murivo z tehál Porotherm 300mm+ zateplenie kamennou vlnou
 Rockwool Frontrock hr. 160mm (resp. Nobasil FKD S)
 priečky z priečkoviek (požadovaná nepr. 42 dB)